


帝国ホテル大阪 アポロン

IMPERIAL HOTEL OSAKA Apollon Room

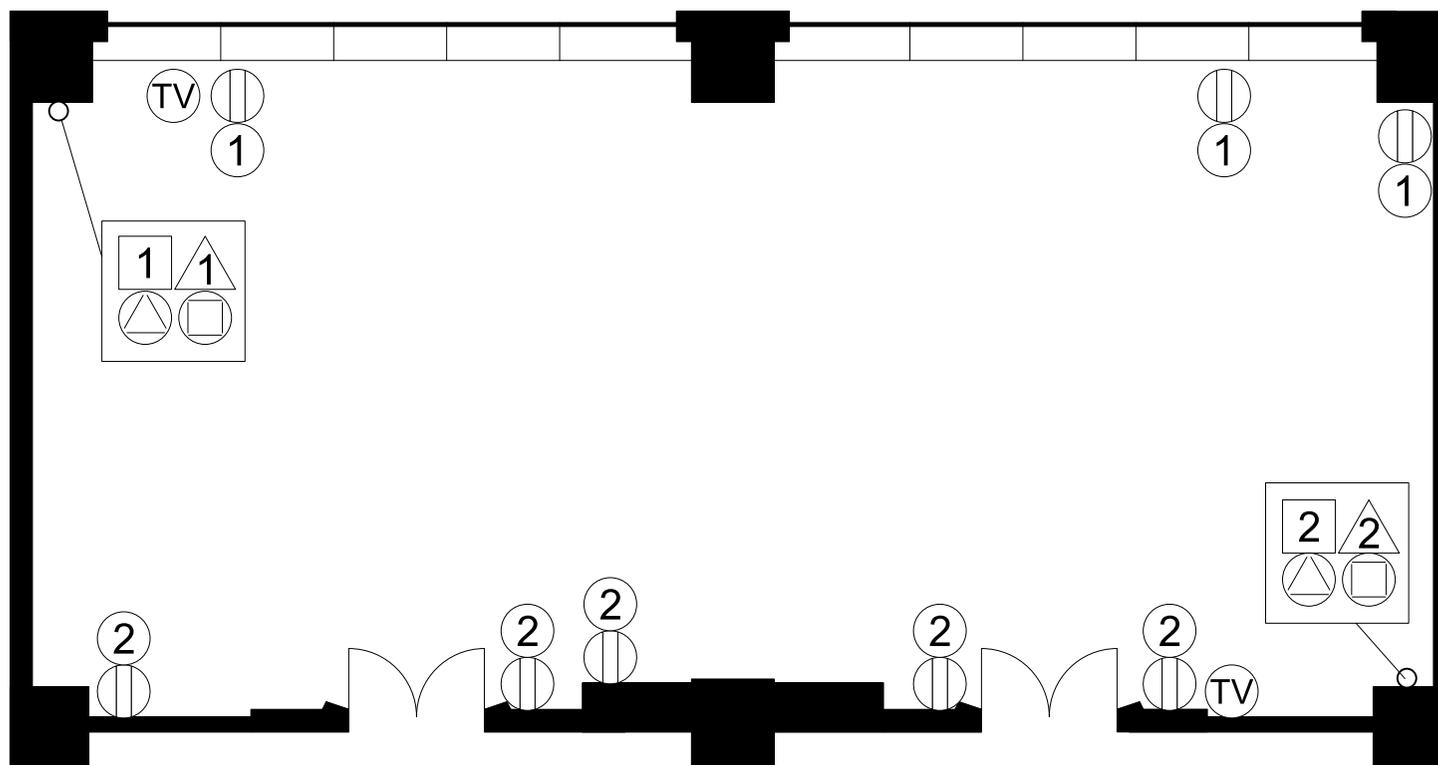

166㎡(50坪) 天井高 4.0m

縮尺 1/100