


帝国ホテル大阪 ペガサス

IMPERIAL HOTEL OSAKA Pegasus Room

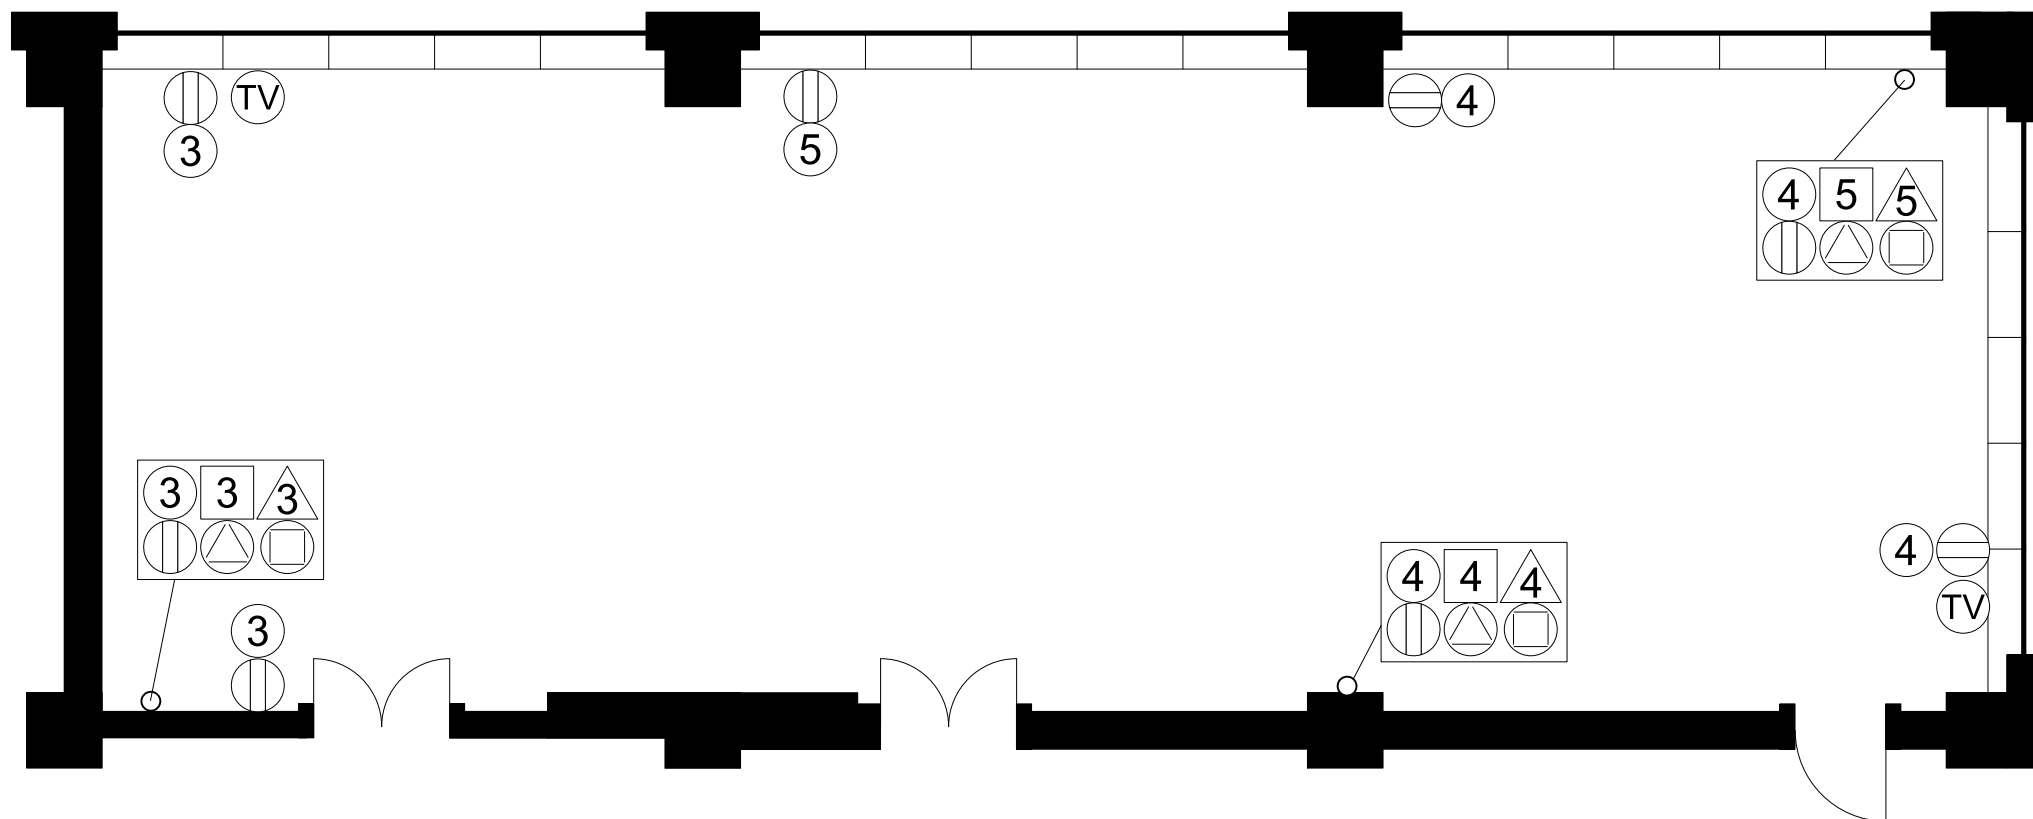

238㎡(72坪) 天井高 3.8m

縮尺 1/100