


帝国ホテル大阪 パイシーズ

IMPERIAL HOTEL OSAKA Pisces Room

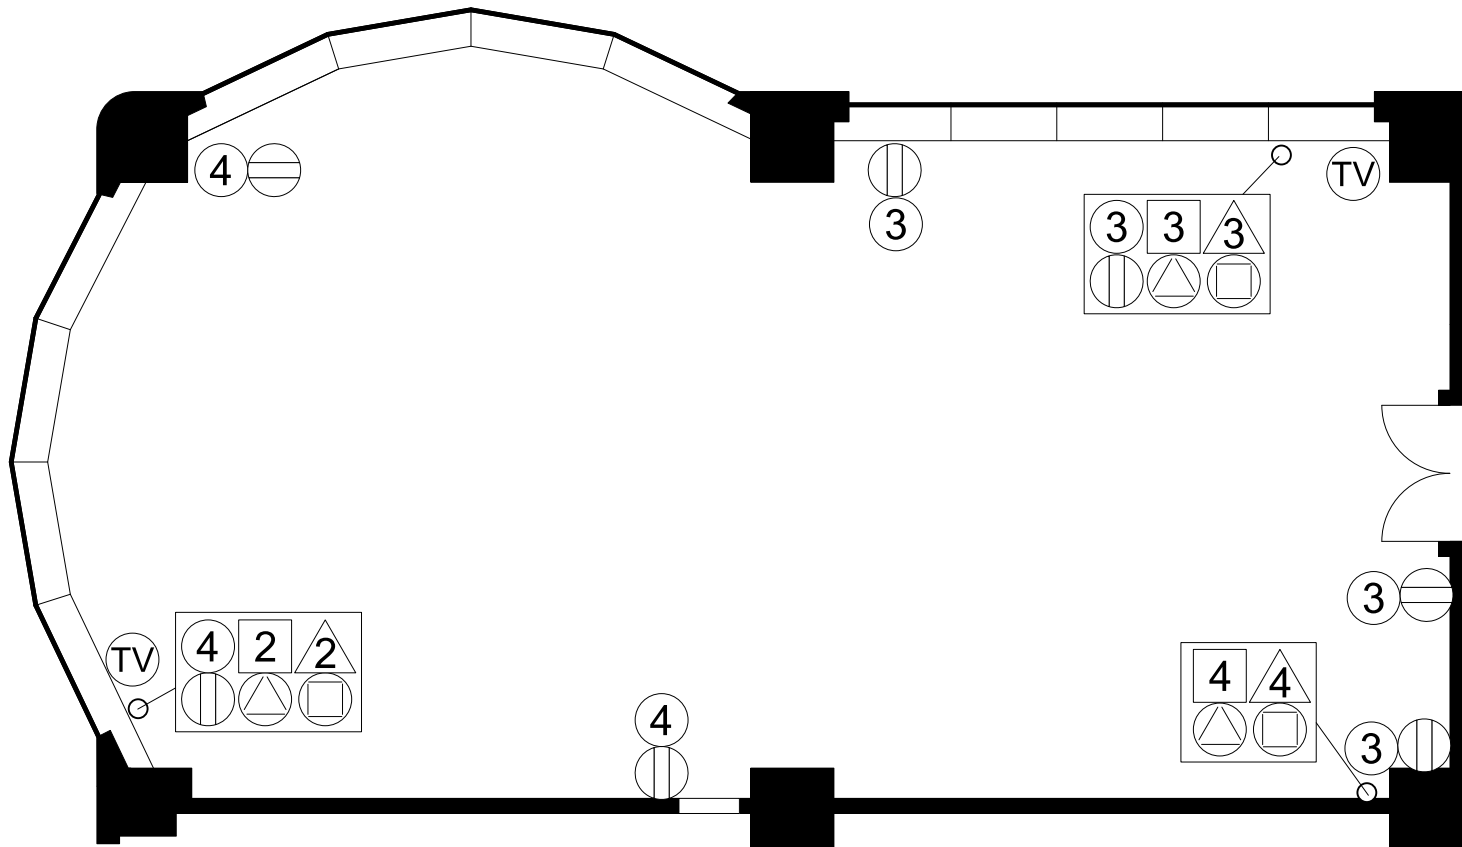

168㎡(51坪) 天井高 4.0m

縮尺 1/100