


カンファレンスルーム C

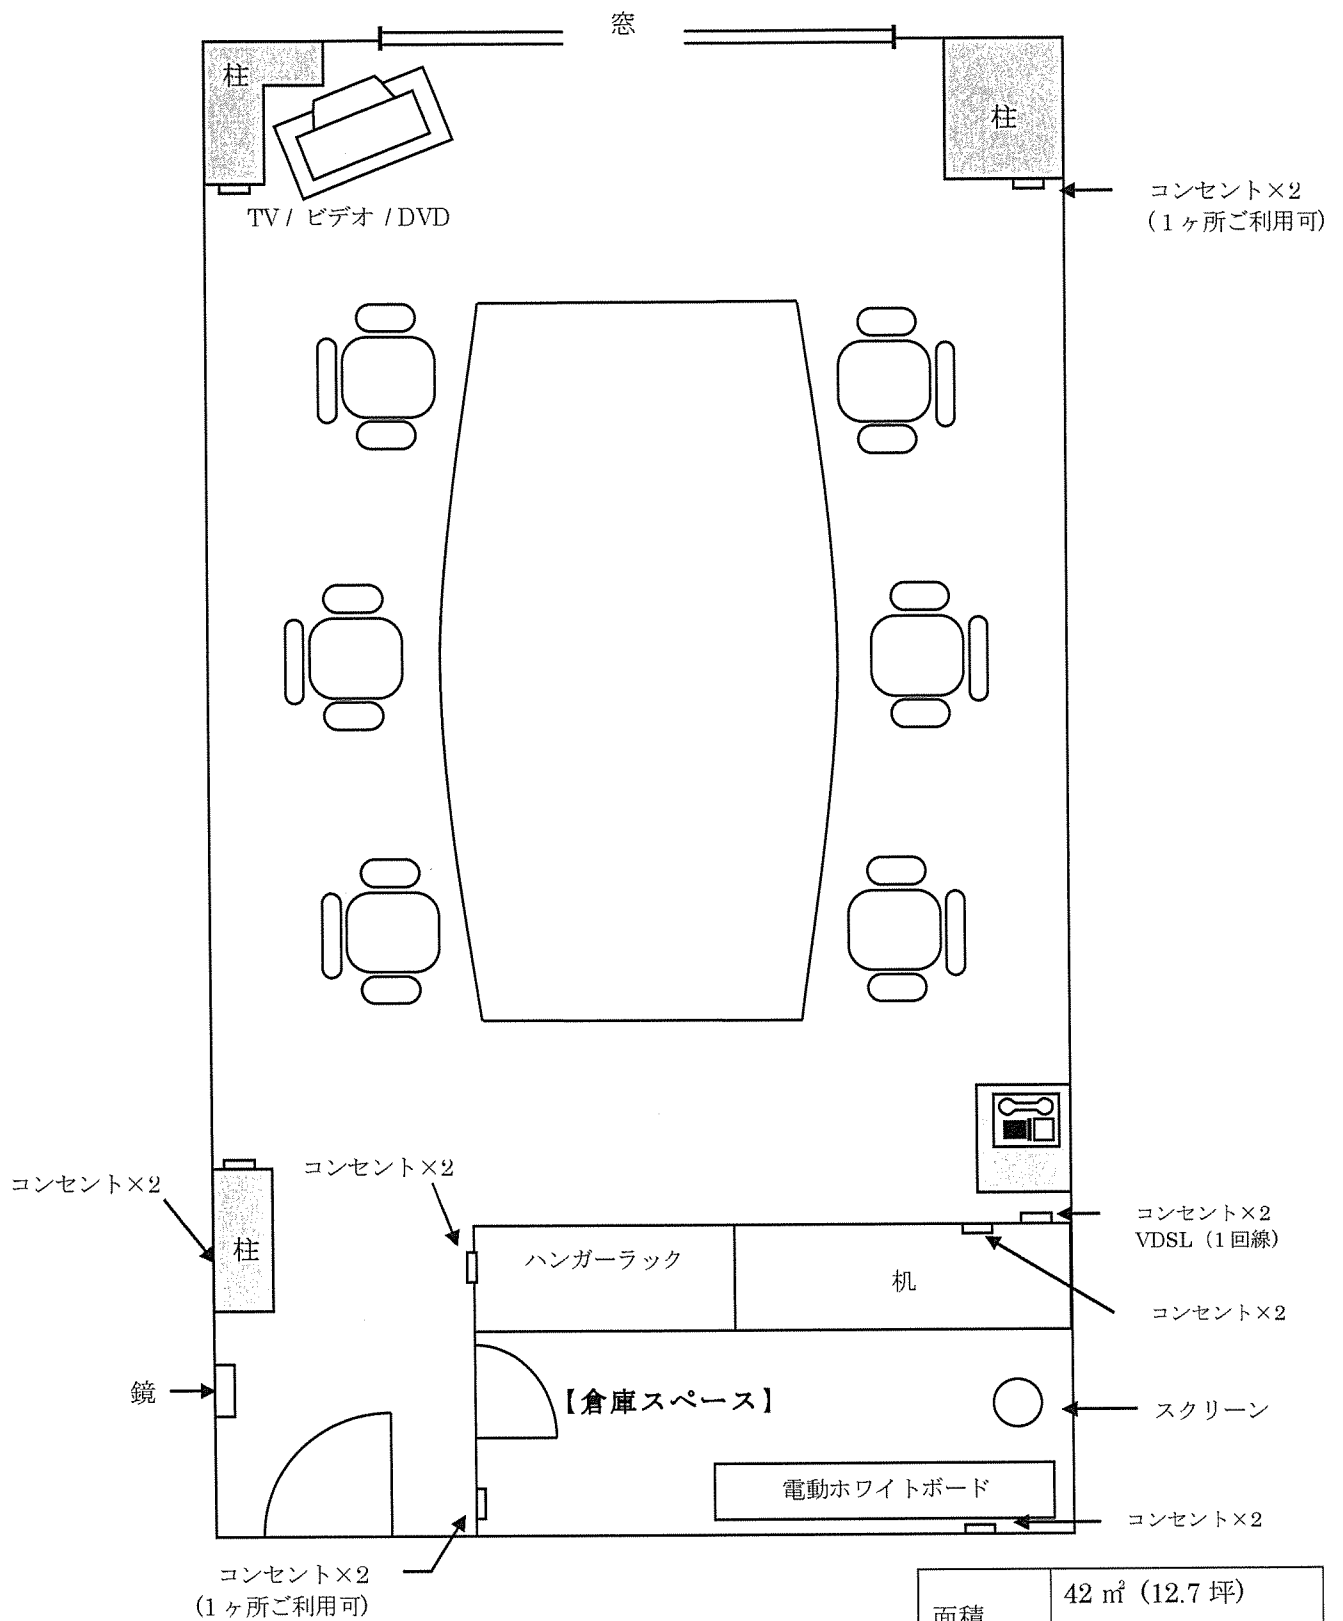

面積	42 m ² (12.7 坪) (倉庫スペースを含む)
席数	6 席
テーブル	3.6 × 1.5m