


# カンファレンスルーム B

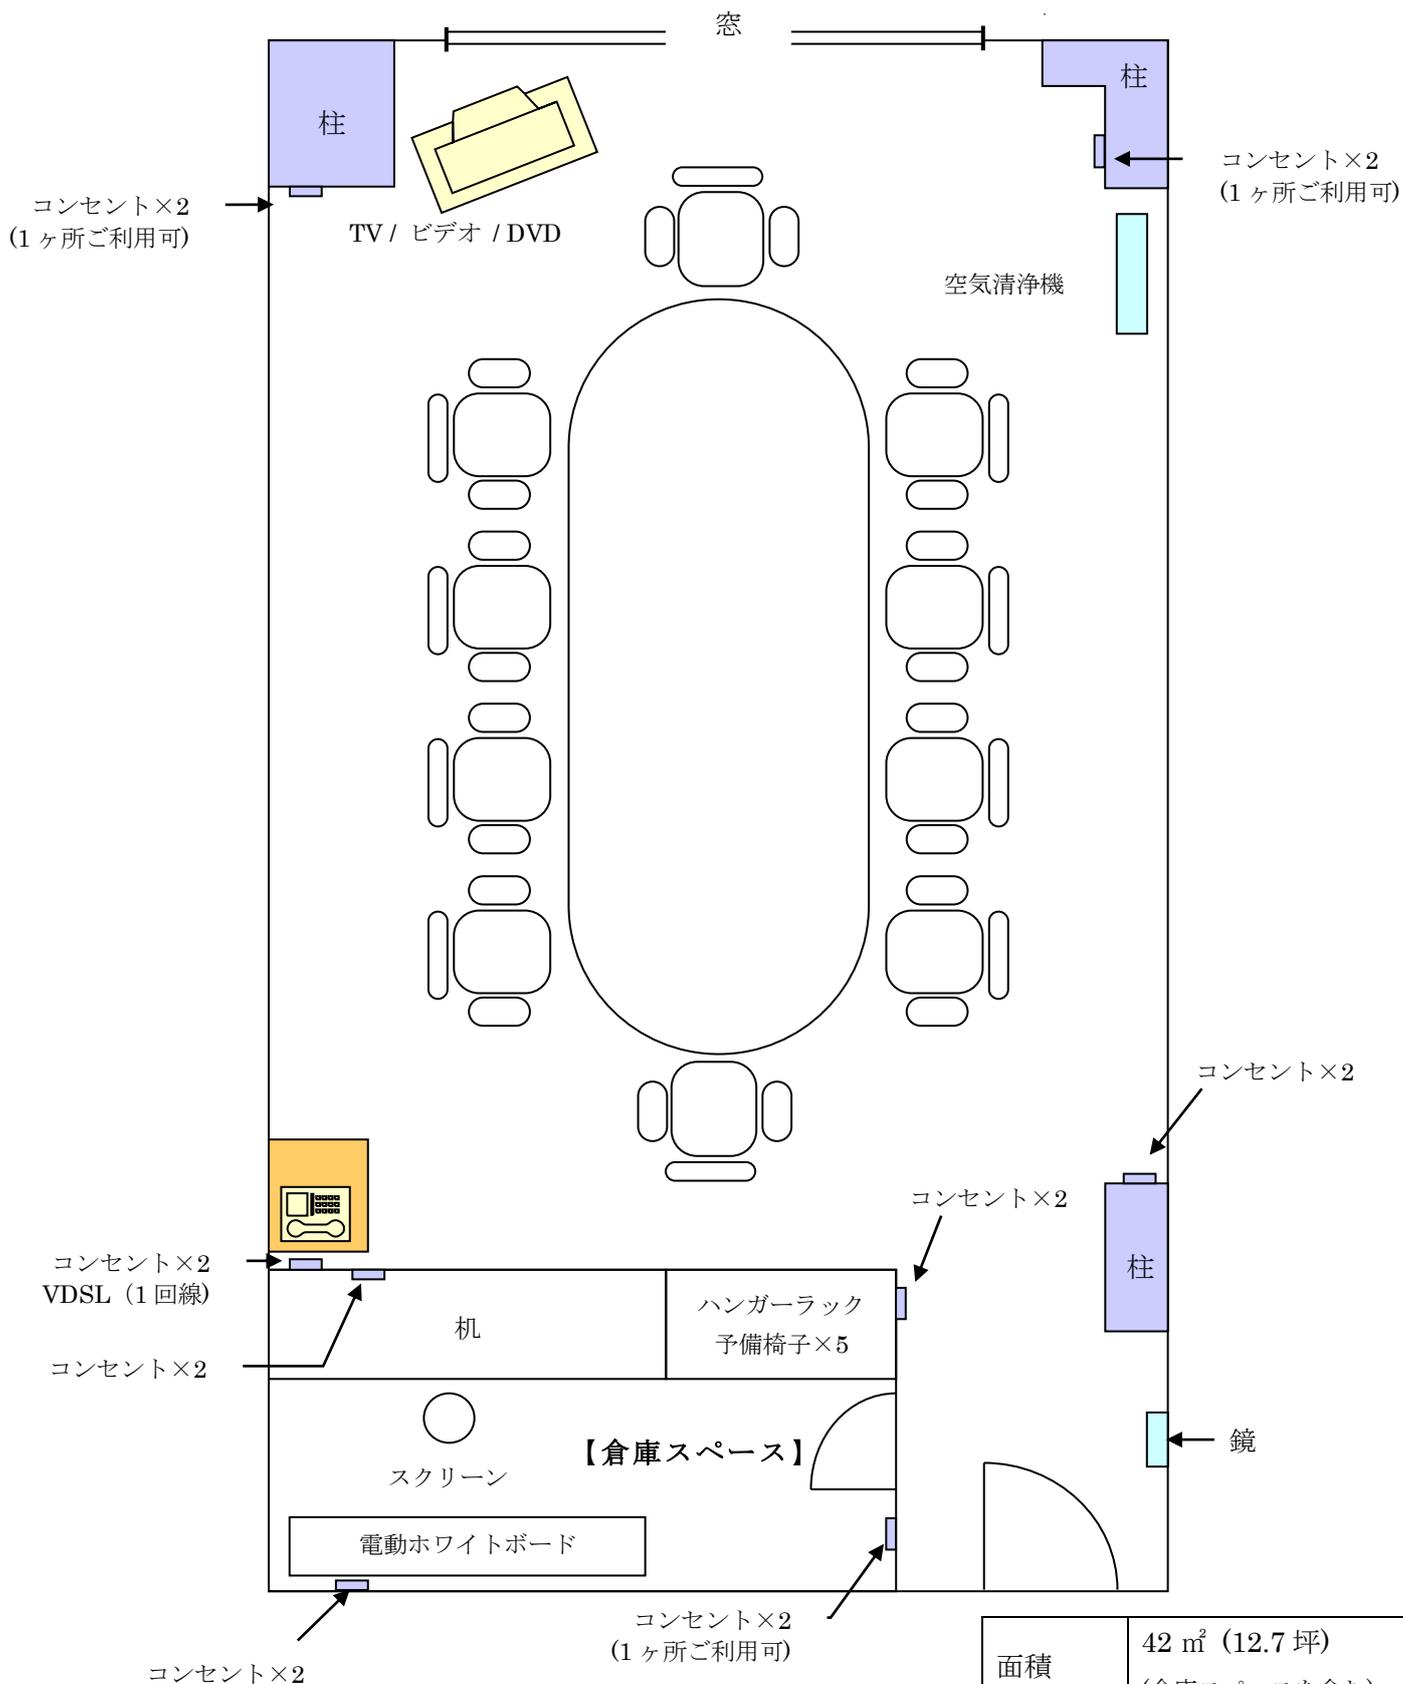

面積	42 m <sup>2</sup> (12.7 坪) (倉庫スペースを含む)
席数	10 席
テーブル	3.6 × 1.2m