


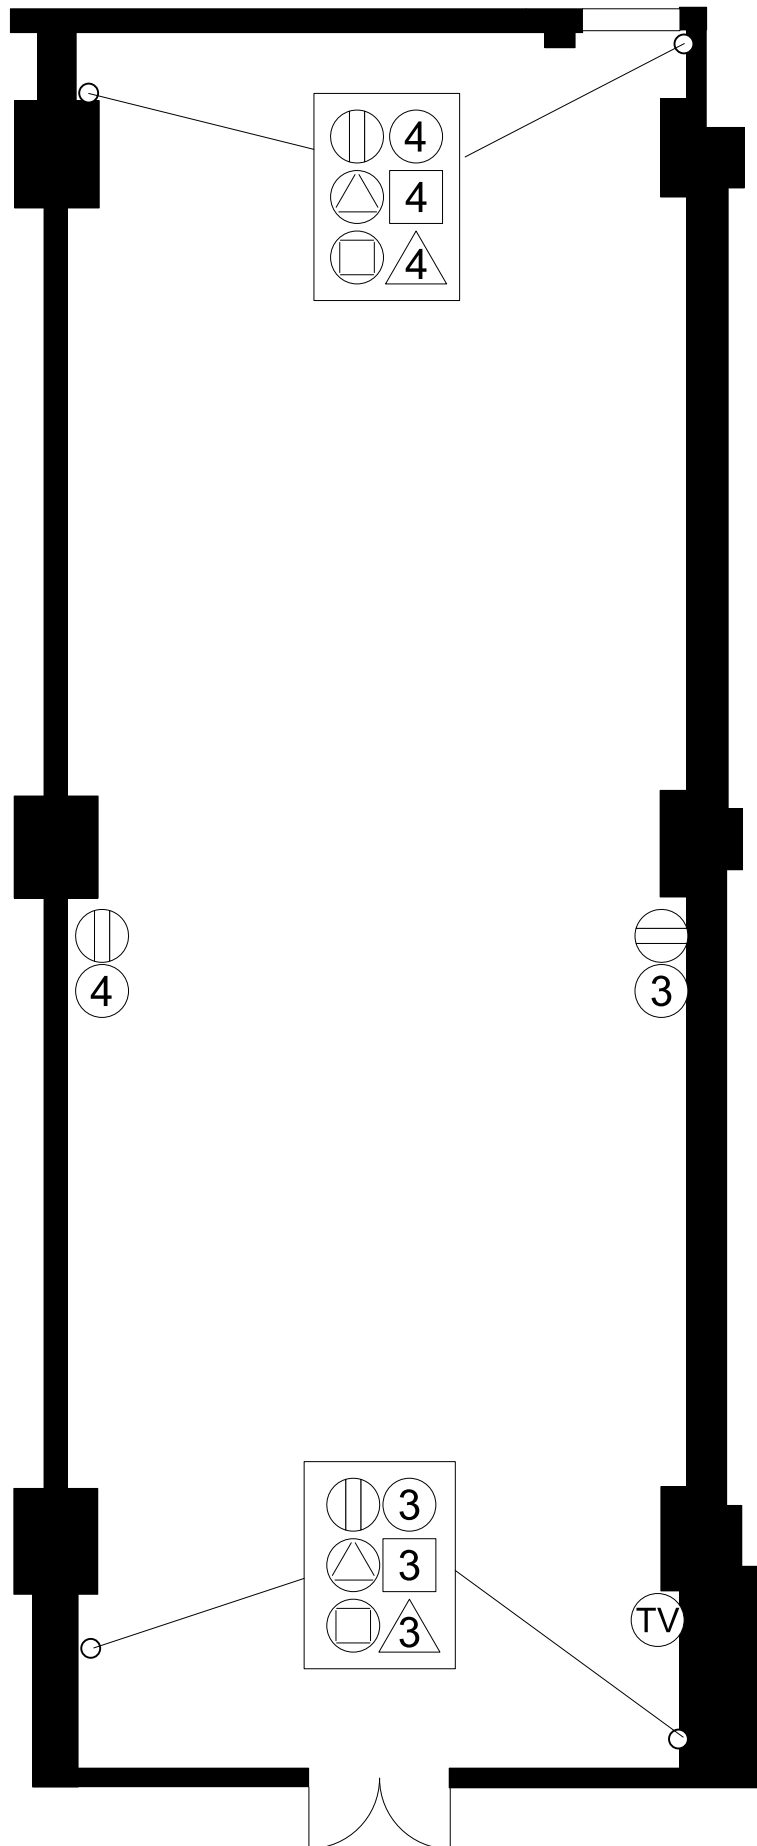

帝国ホテル大阪 白鷺の間

IMPERIAL HOTEL OSAKA Shirasagi Room

212㎡(64坪) 天井高 4.0m

縮尺 1/100